


Załącznik 6.1 Plan zabezpieczenia i ewakuacji budynku - PARTER - rzuty segmentów A, B, C, D


W przypadku zauważenia pożaru lub innego niebezpieczeństwa:

-  - Powiadom osoby bezpośrednio zagrożone
-  - Wyłącz prąd przeciwpożarowym wyłącznikiem prądu
-  - Powiadom straż pożarną tel. 998, 112
-  - uruchomienie oddymiania
- Jeśli usłyszysz alarm opuść budynek najbliższym wyjściem

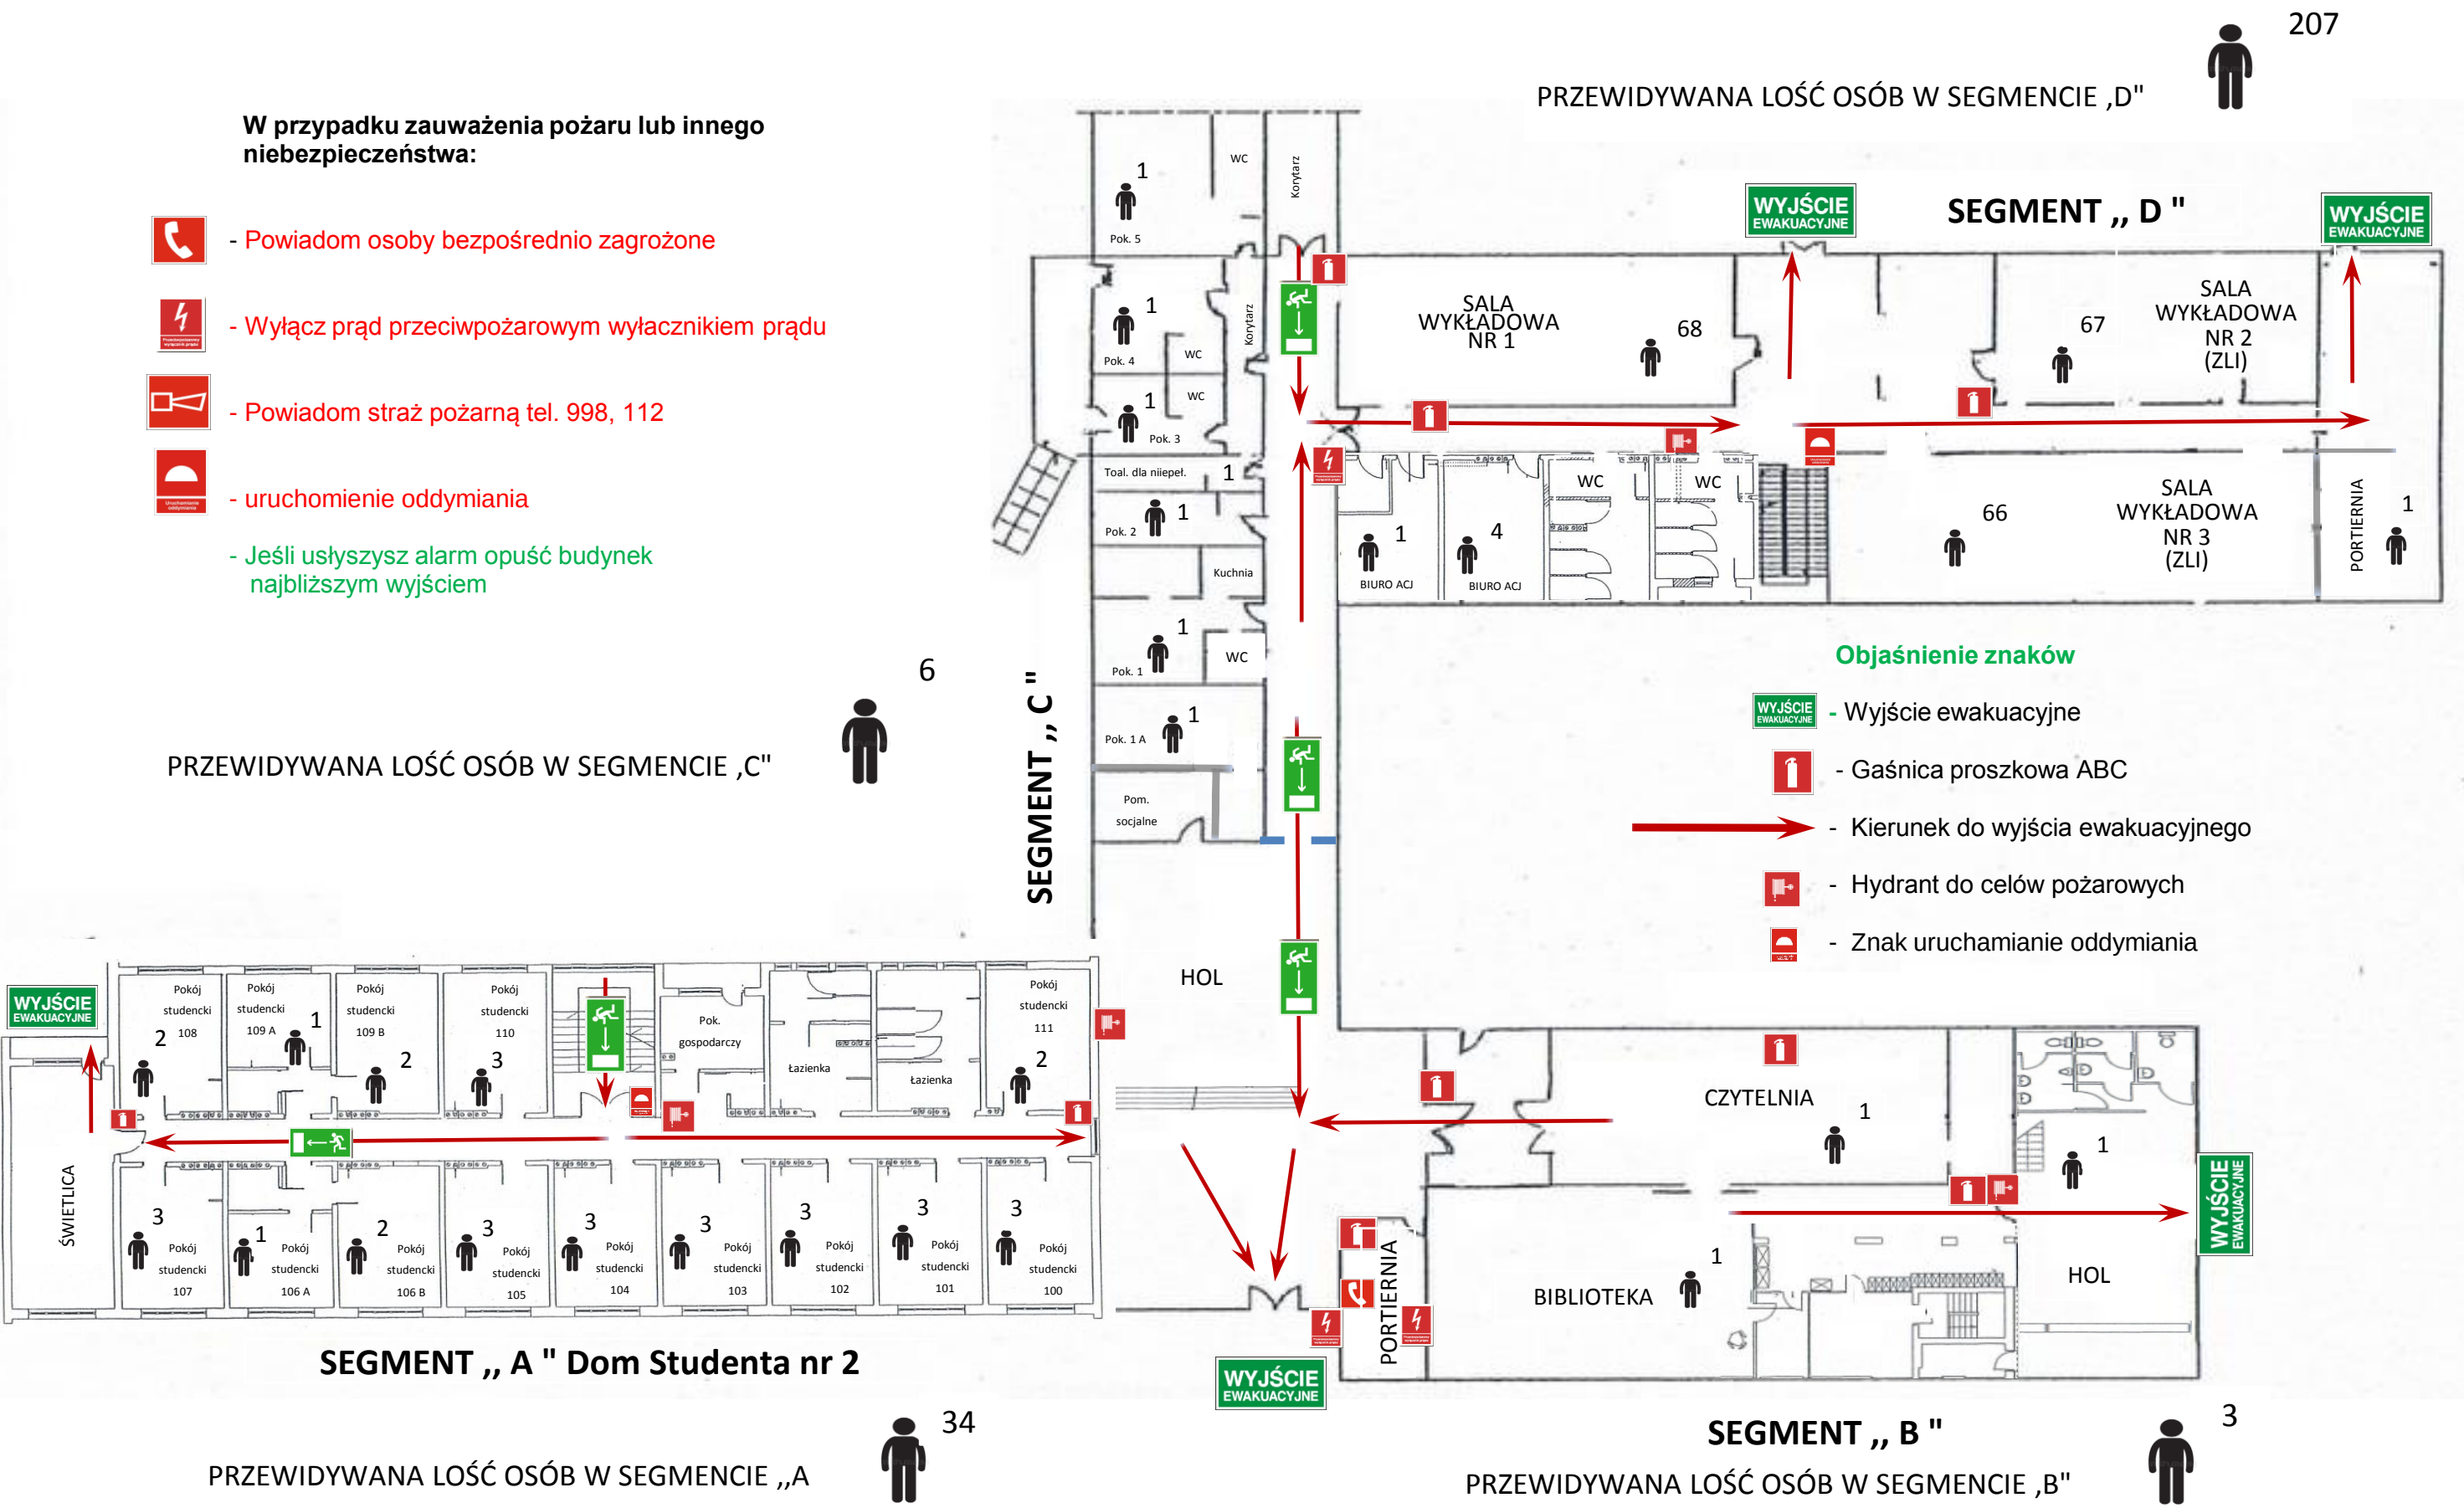

Załącznik 6.2 Plan zabezpieczenia i ewakuacji budynku - segment A - rzut I piętra

PRZEWIDYWANA ŁOŚĆ OSÓB NA KONDYGNACJI

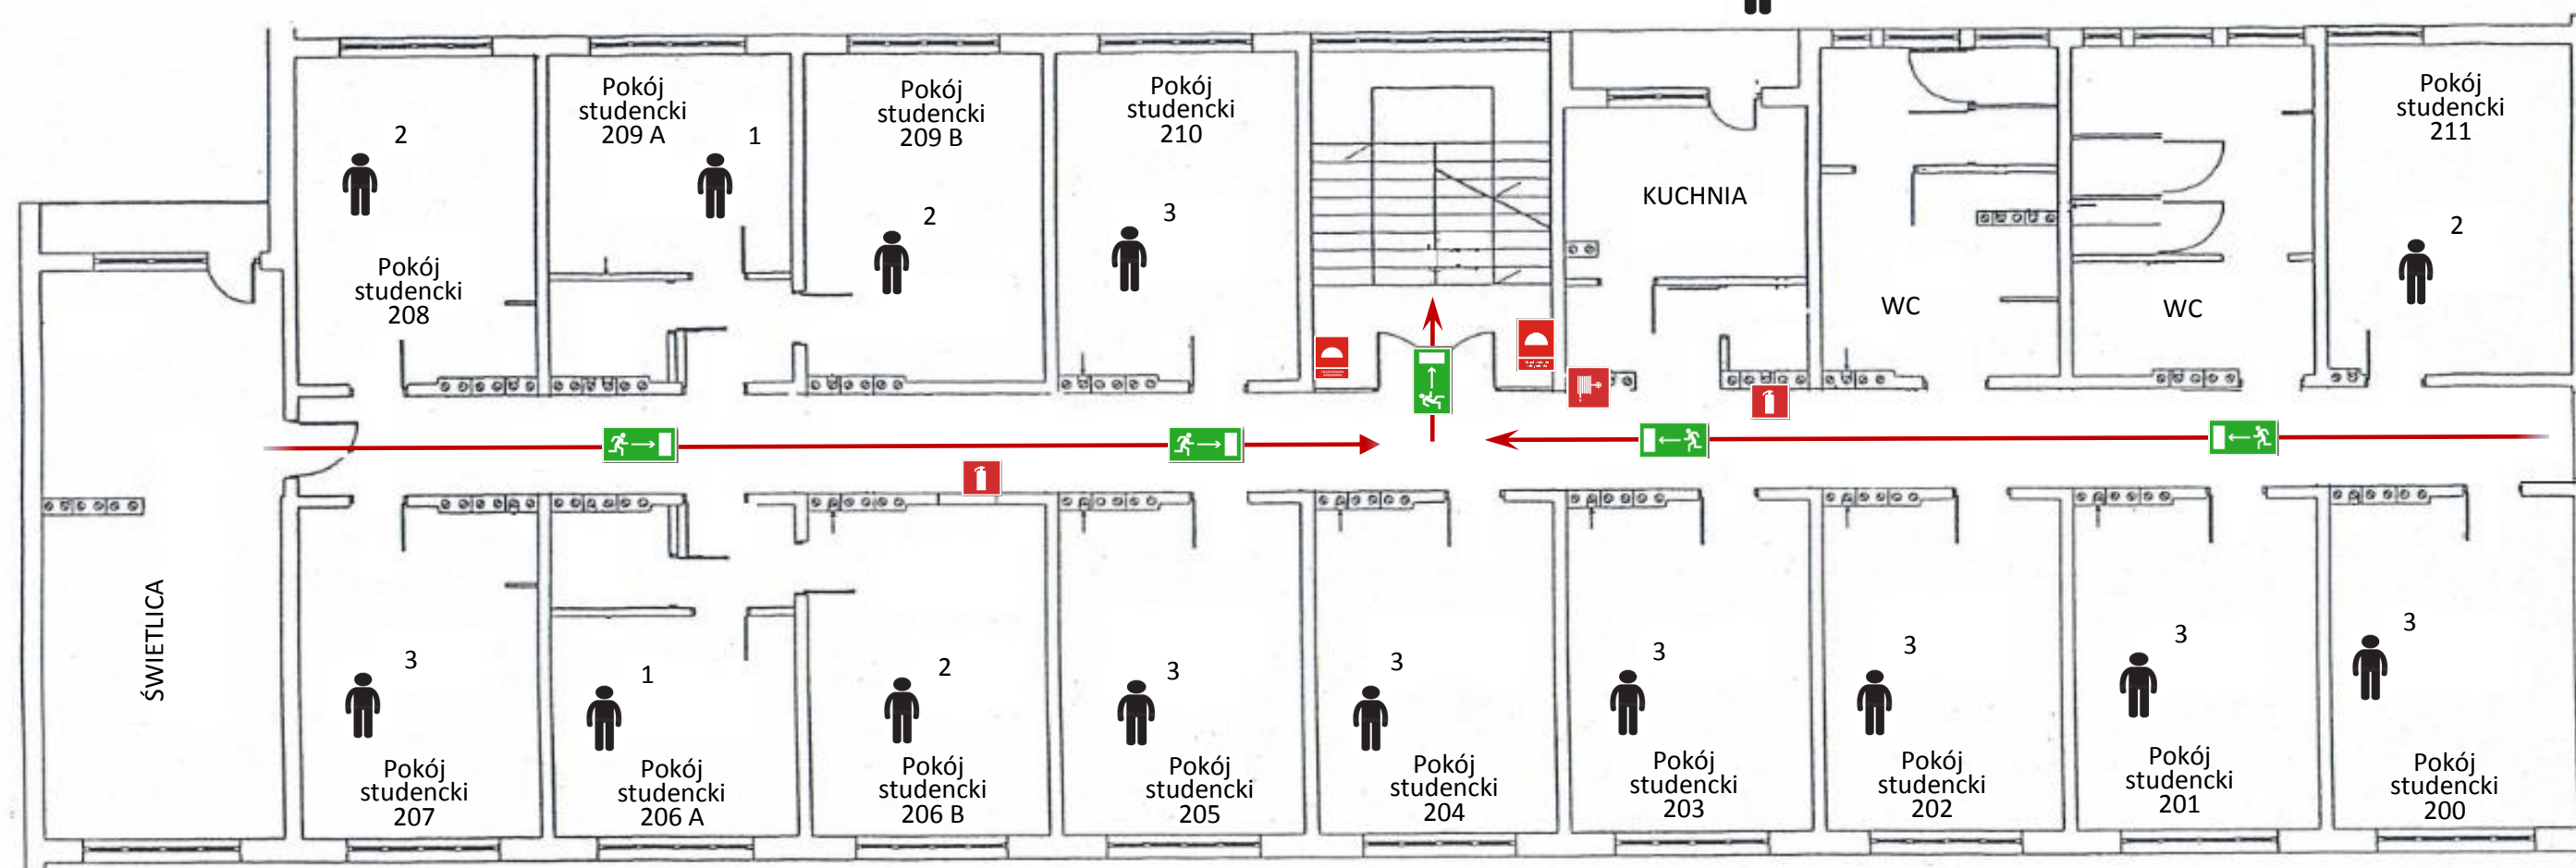


Objaśnienie znaków

-  - Wyjście ewakuacyjne
-  - Gaśnica proszkowa ABC
-  - Kierunek do wyjścia ewakuacyjnego
-  - Hydrant do celów pożarowych

W przypadku zauważenia pożaru lub innego niebezpieczeństwa:

-  - Powiadom osoby bezpośrednio zagrożone
-  - Wyłącz prąd przeciwpożarowym wyłącznikiem prądu
-  - Powiadom straż pożarną tel. 998, 112
-  - Jeśli usłyszysz alarm opuść budynek najbliższym wyjściem

Załącznik 6.3 Plan zabezpieczenia i ewakuacji budynku - segment A - rzut II piętra

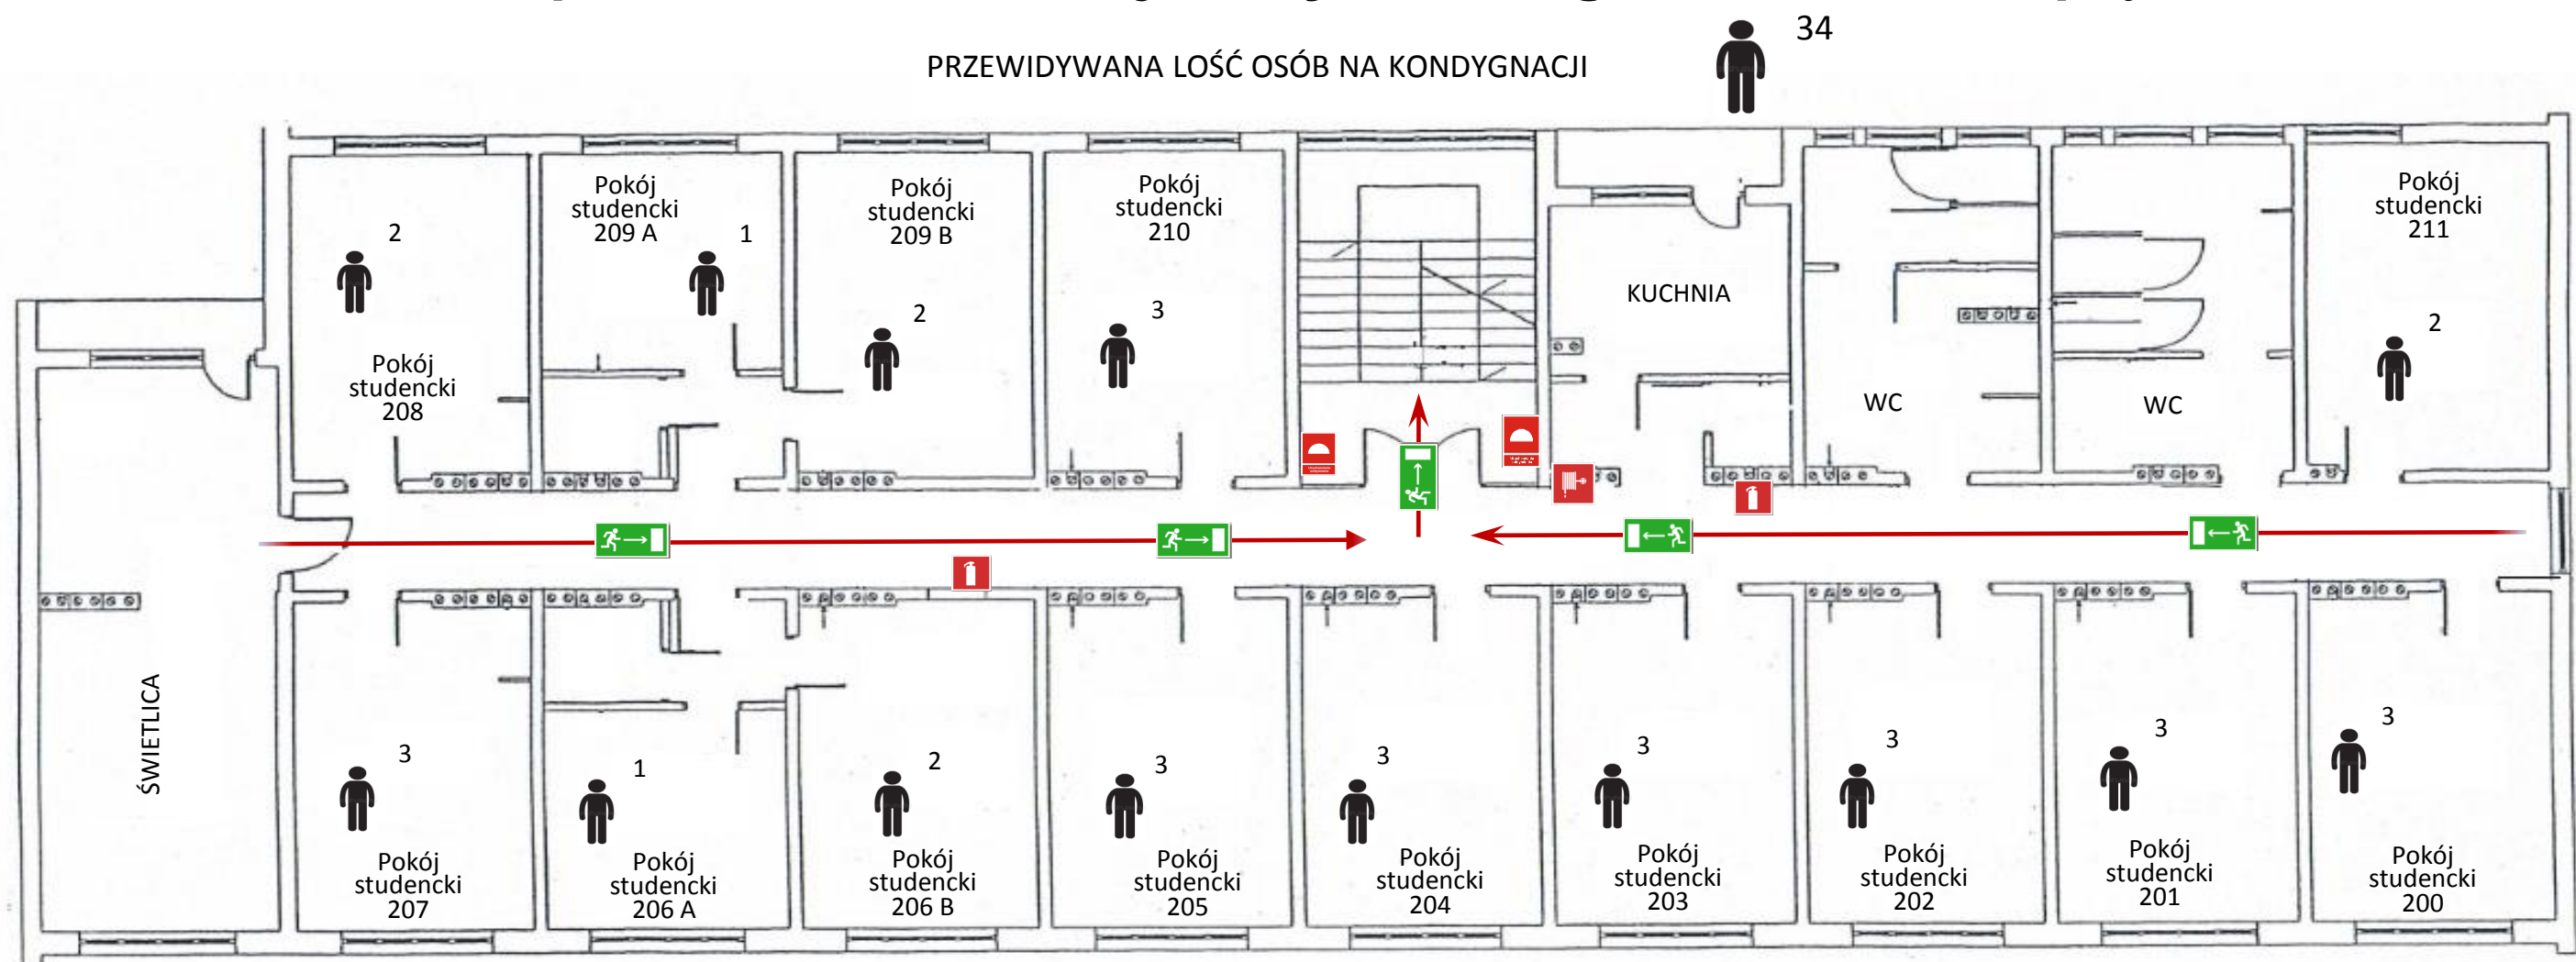


Objaśnienie znaków

-  - Wyjście ewakuacyjne
-  - Gaśnica proszkowa ABC
-  - Kierunek do wyjścia ewakuacyjnego
-  - Hydrant do celów pożarowych

W przypadku zauważenia pożaru lub innego niebezpieczeństwa:

-  - Powiadom osoby bezpośrednio zagrożone
-  - Wyłącz prąd przeciwpożarowym wyłącznikiem prądu
-  - Powiadom straż pożarną tel. 998, 112
-  - Jeśli usłyszysz alarm opuść budynek najbliższym wyjściem

Załącznik 6.4 Plan zabezpieczenia i ewakuacji budynku - segment B- rzut piwnicy

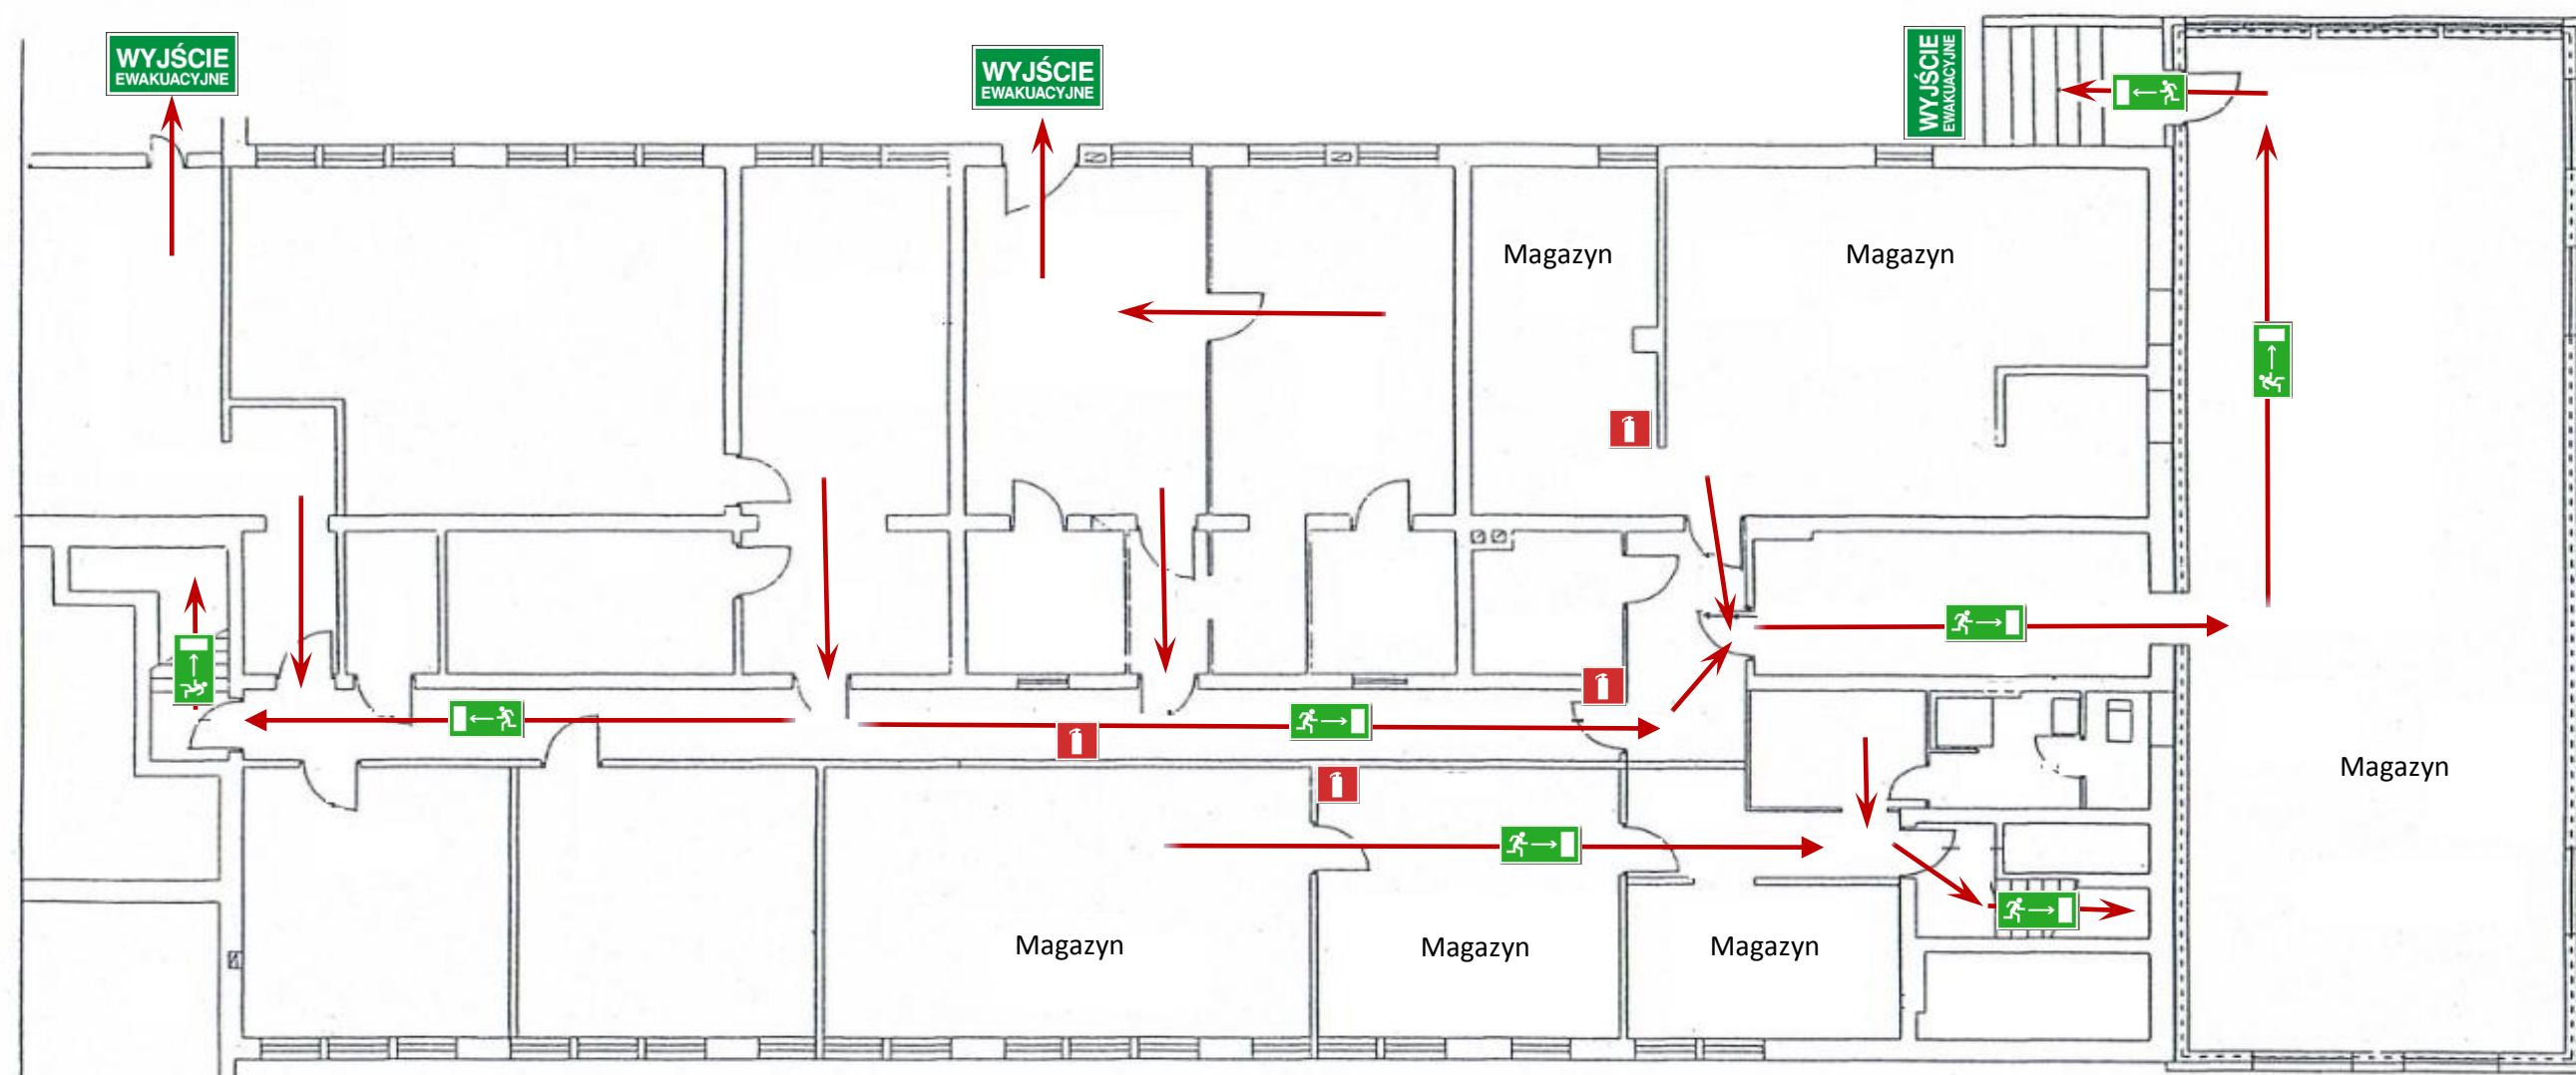


Objaśnienie znaków

-  - Wyjście ewakuacyjne
-  - Gaśnica proszkowa ABC
-  - Kierunek do wyjścia ewakuacyjnego
-  - Hydrant do celów pożarowych

W przypadku zauważenia pożaru lub innego niebezpieczeństwa:

-  - Powiadom osoby bezpośrednio zagrożone
-  - Wyłącz prąd przeciwpożarowym wyłącznikiem prądu
-  - Powiadom straż pożarną tel. 998, 112
-  - Jeśli usłyszysz alarm opuść budynek najbliższym wyjściem

Załącznik 6.5 Plan zabezpieczenia i ewakuacji budynku - segment B - rzut I piętra

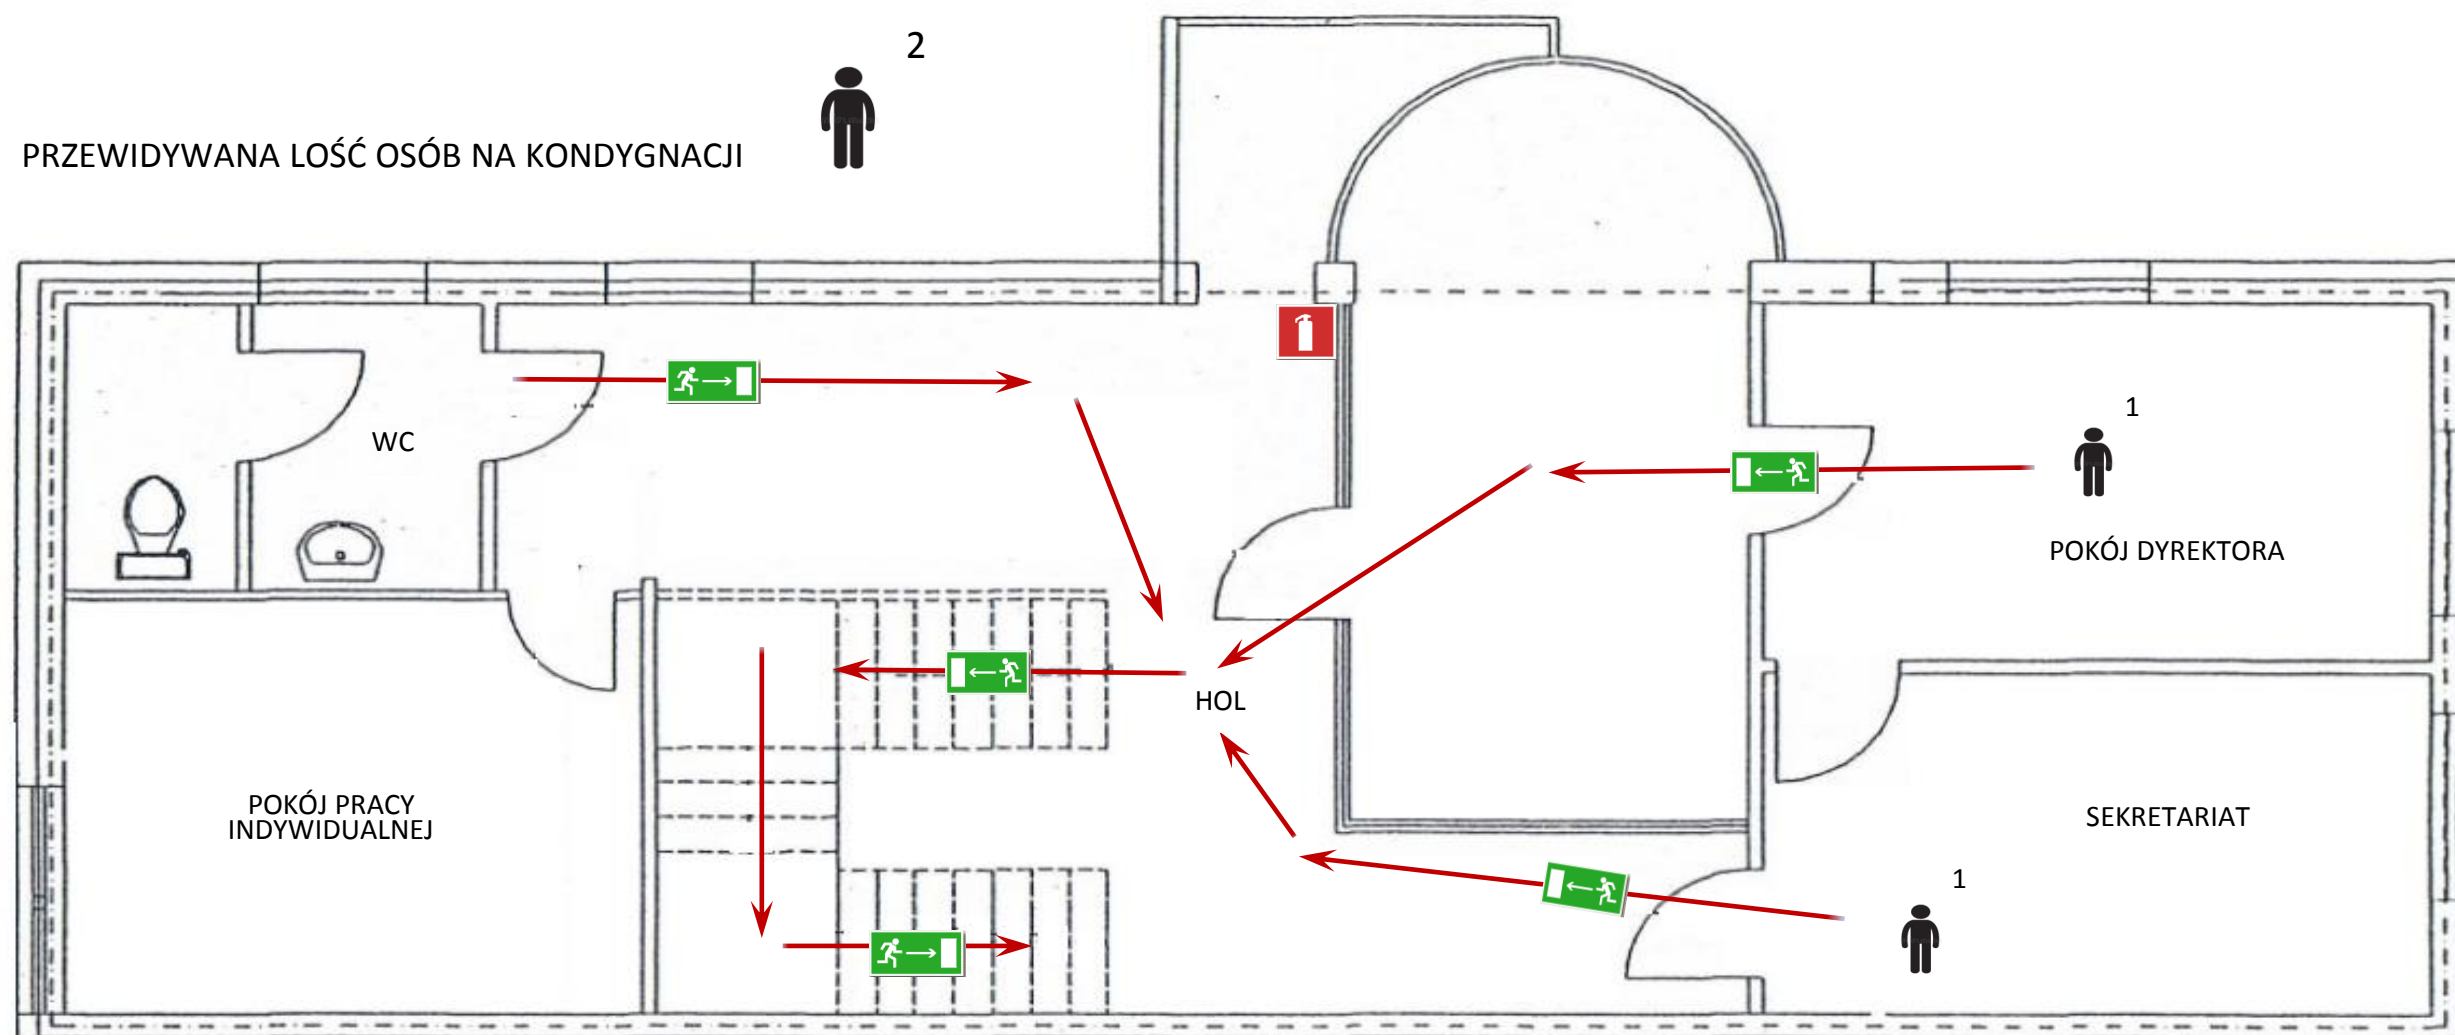

Objaśnienie znaków

-  - Wyjście ewakuacyjne
-  - Gaśnica proszkowa ABC
-  - Kierunek do wyjścia ewakuacyjnego
-  - Hydrant do celów pożarowych


W przypadku zauważenia pożaru lub innego niebezpieczeństwa:

-  - Powiadom osoby bezpośrednio zagrożone
-  - Wyłącz prąd przeciwpożarowym wyłącznikiem prądu
-  - Powiadom straż pożarną tel. 998, 112
-  - Jeśli usłyszysz alarm opuść budynek najbliższym wyjściem

Załącznik 6.6 Plan zabezpieczenia i ewakuacji budynku - segment D - rzut I piętra

PRZEWIDYWANA ŁOŚĆ OSÓB NA KONDYGNACJI

148

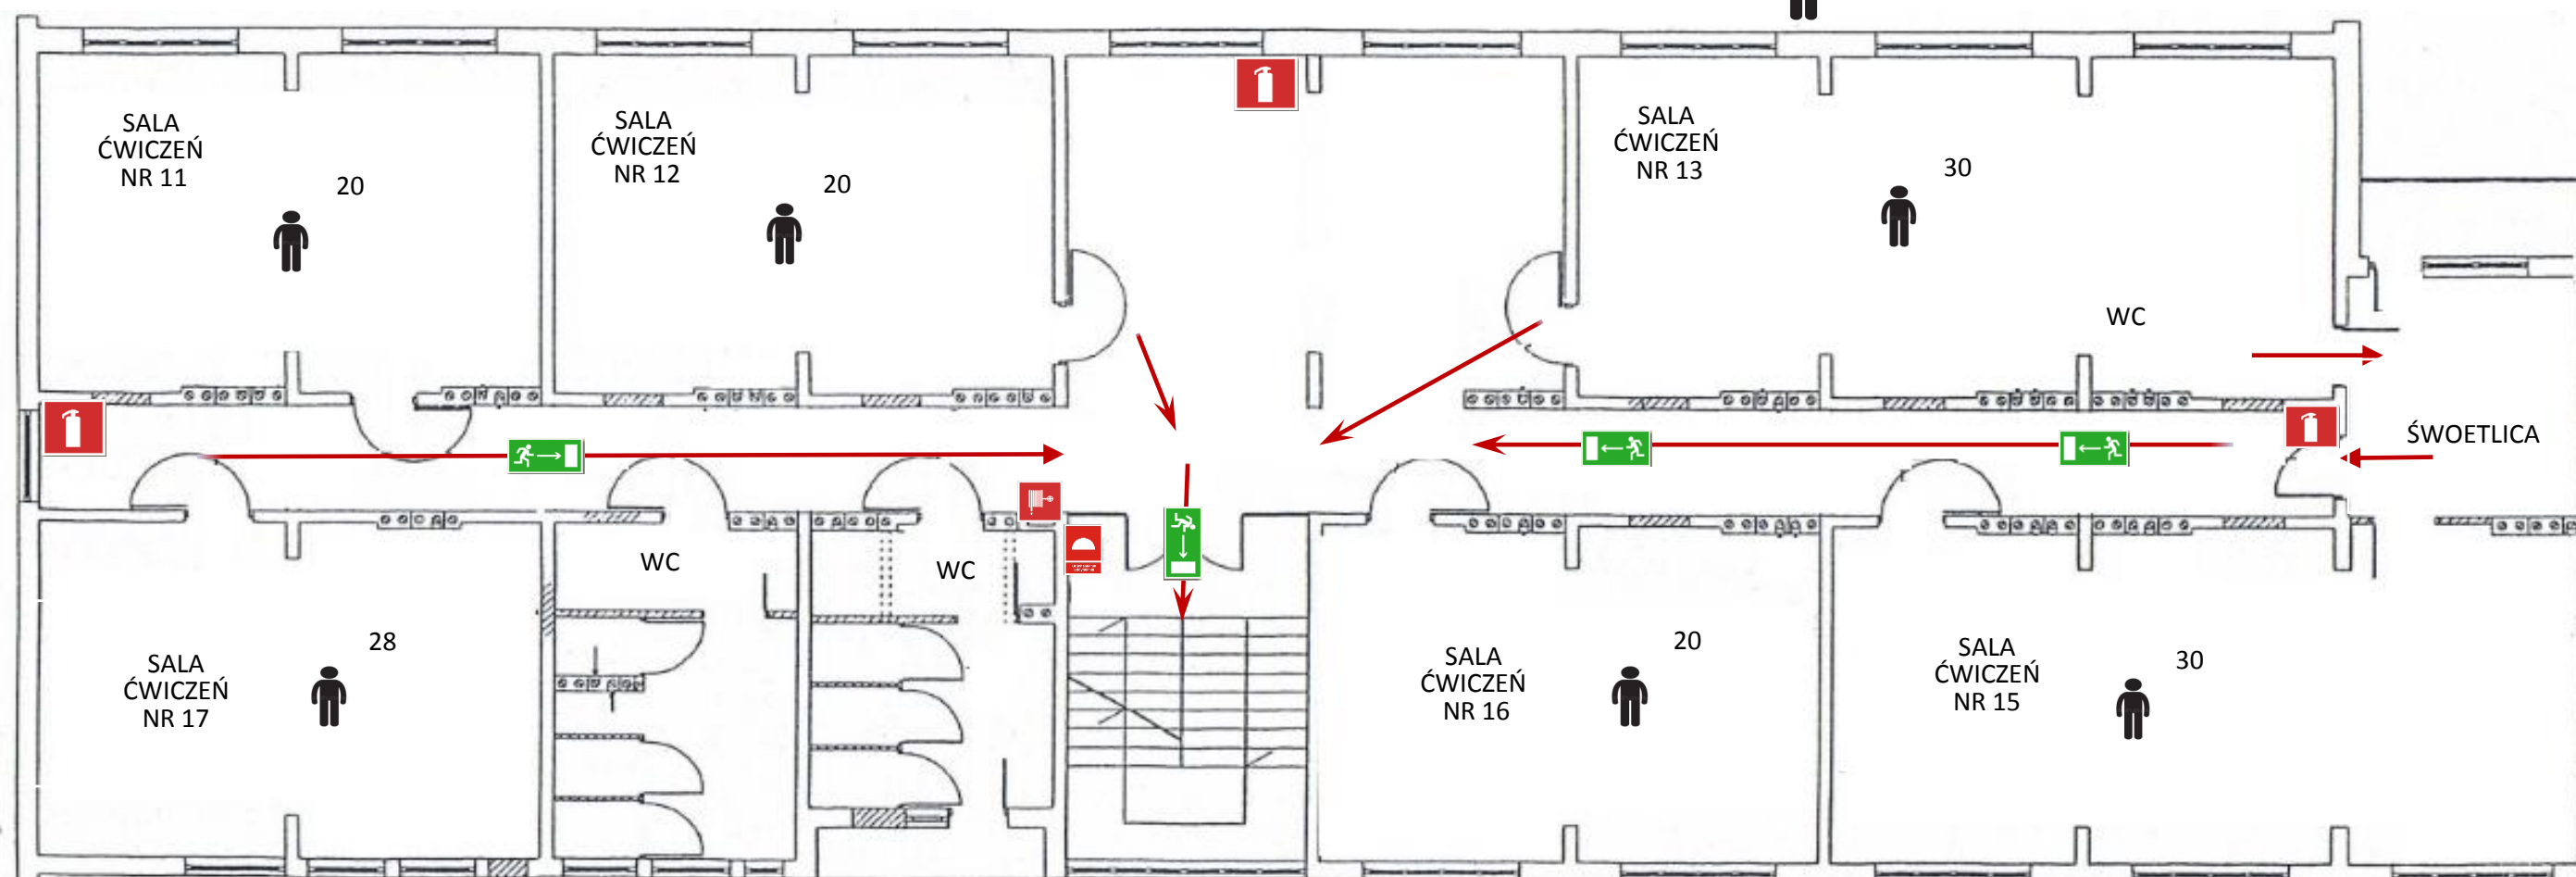


Objaśnienie znaków

-  - Wyjście ewakuacyjne
-  - Gaśnica proszkowa ABC
-  - Kierunek do wyjścia ewakuacyjnego
-  - Hydrant do celów pożarowych

W przypadku zauważenia pożaru lub innego niebezpieczeństwa:

-  - Powiadom osoby bezpośrednio zagrożone
-  - Wyłącz prąd przeciwpożarowym wyłącznikiem prądu
-  - Powiadom straż pożarną tel. 998, 112
-  - Jeśli usłyszysz alarm opuść budynek najbliższym wyjściem

Załącznik 6.7 Plan zabezpieczenia i ewakuacji budynku - segment D - rzut II piętra

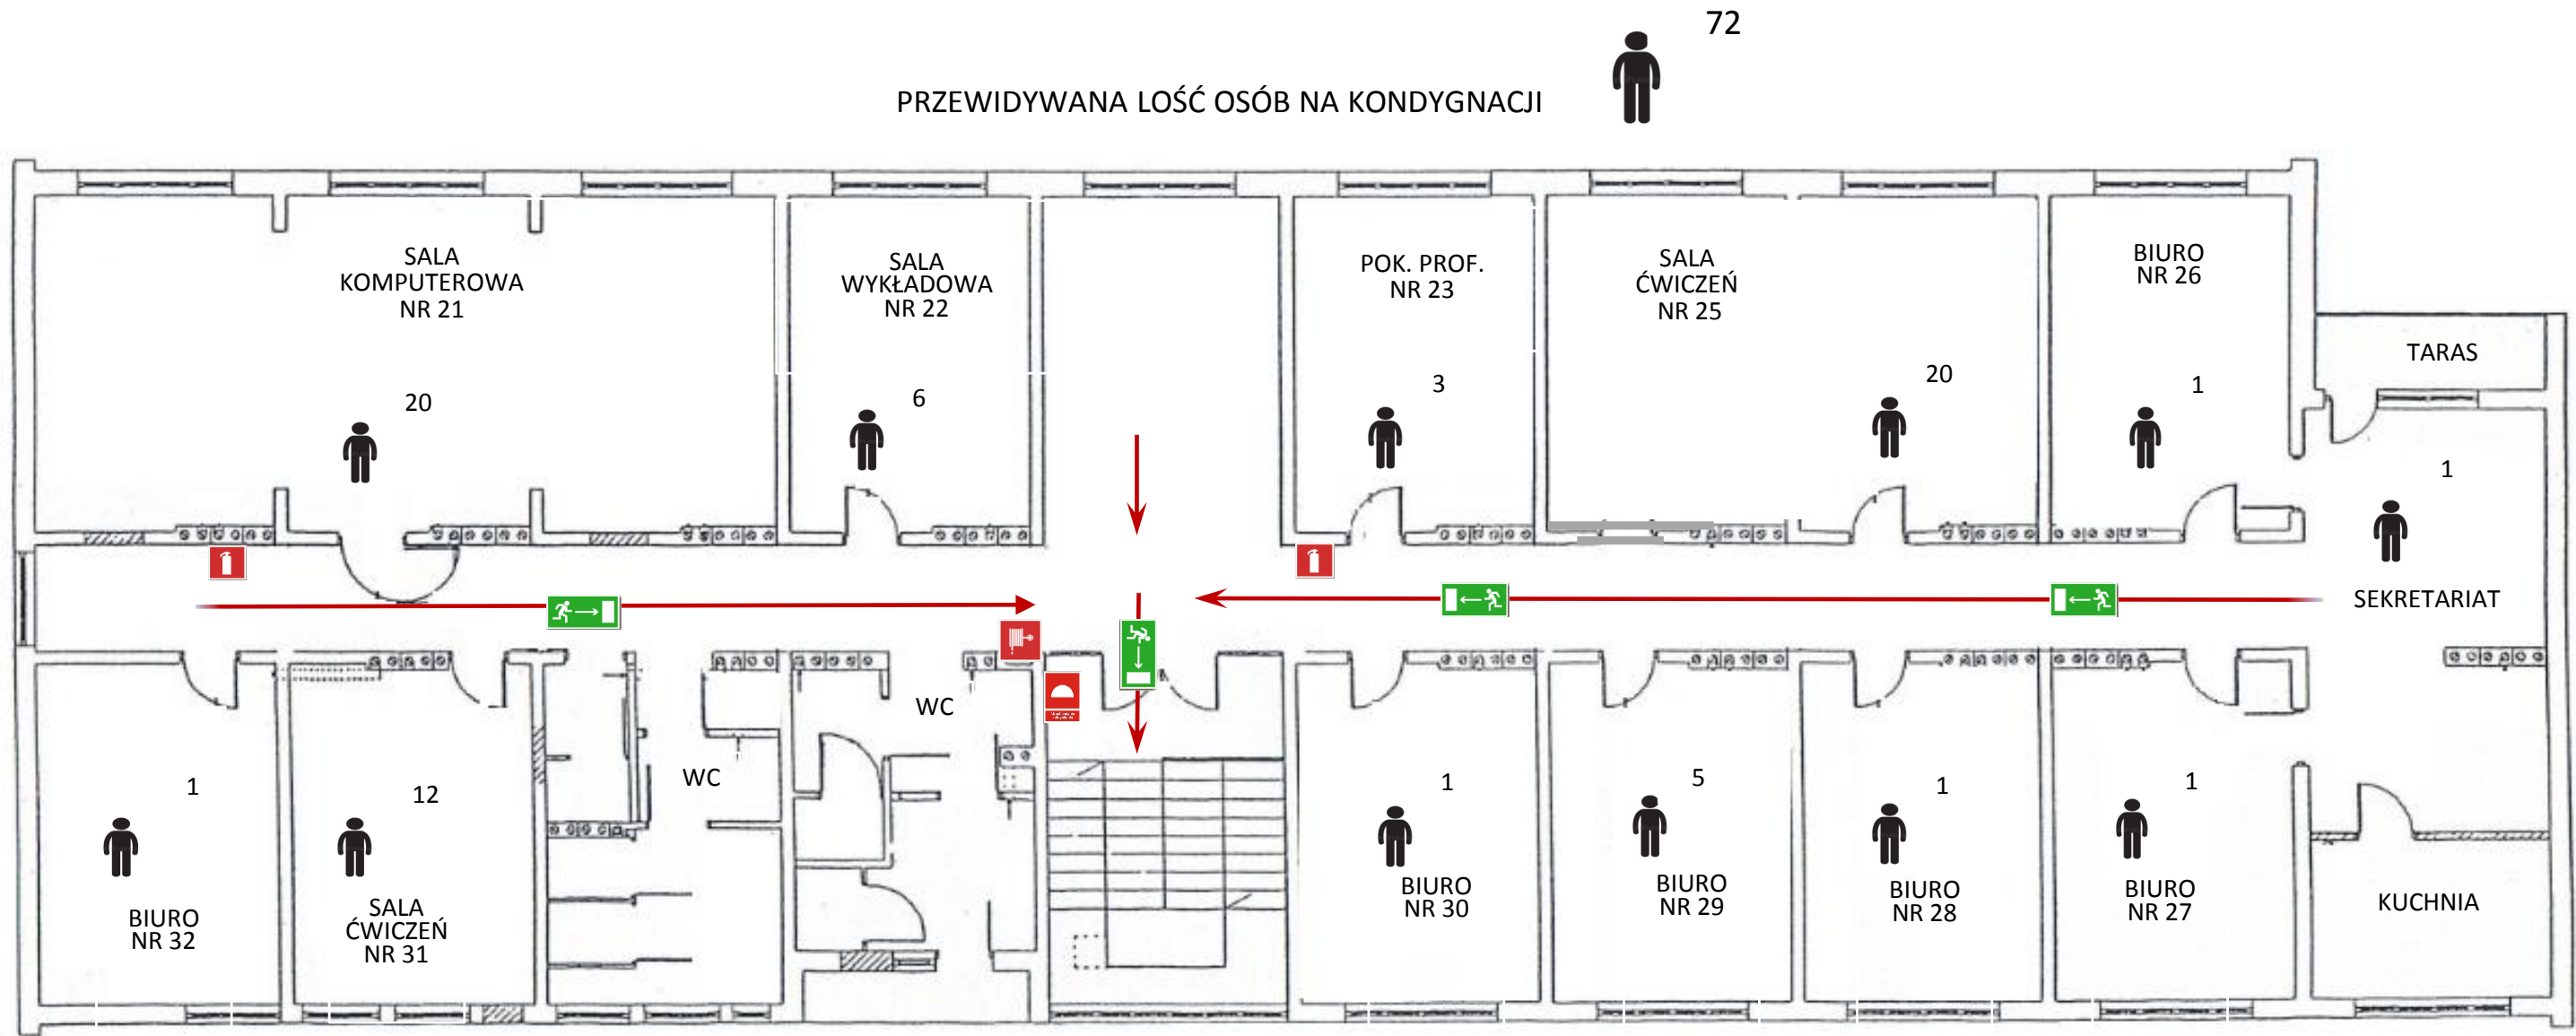


Objaśnienie znaków

-  - Wyjście ewakuacyjne
-  - Gaśnica proszkowa ABC
-  - Kierunek do wyjścia ewakuacyjnego
-  - Hydrant do celów pożarowych

W przypadku zauważenia pożaru lub innego niebezpieczeństwa:

-  - Powiadom osoby bezpośrednio zagrożone
-  - Wyłącz prąd przeciwpożarowym wyłącznikiem prądu
-  - Powiadom straż pożarną tel. 998, 112
-  - Jeśli usłyszysz alarm opuść budynek najbliższym wyjściem

Załącznik 6.8 Plan zabezpieczenia i ewakuacji budynku - segment C- rzut piwnicy

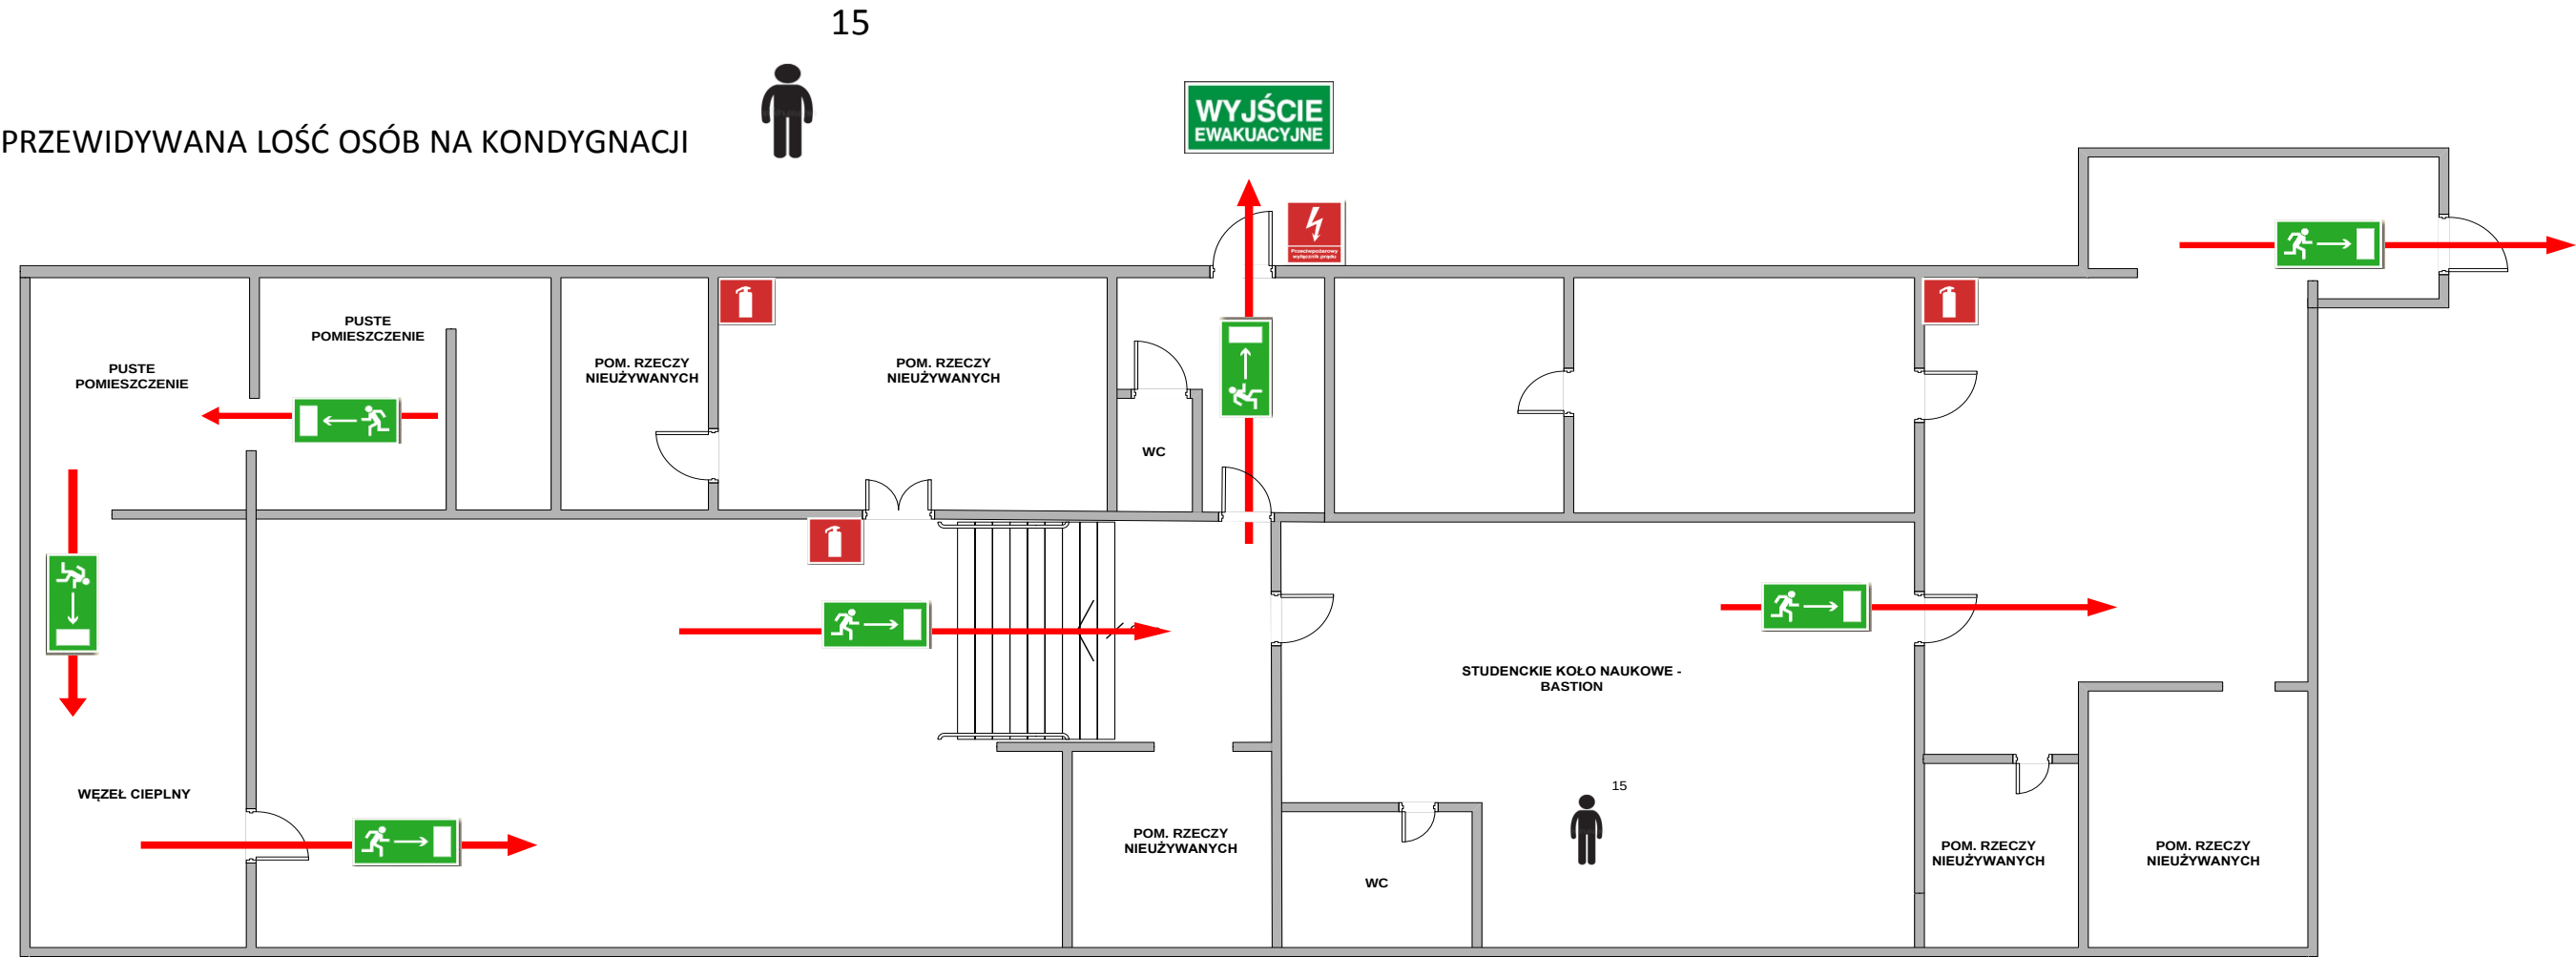

Objaśnienie znaków

- Wyjście ewakuacyjne
- Gaśnica proszkowa ABC
- Kierunek do wyjścia ewakuacyjnego
- Hydrant do celów pożarowych

W przypadku zauważenia pożaru lub innego niebezpieczeństwa:

- Powiadom osoby bezpośrednio zagrożone
- Wyłącz prąd przeciwpożarowym wyłącznikiem prądu
- Powiadom straż pożarną tel. 998, 112
- Jeśli usłyszysz alarm opuść budynek najbliższym wyjściem

Załącznik nr 7. Plan zagospodarowania terenuu

Legenda:

1. Państwowa Wyższa Szkoła Zawodowa - Segmenty A, B, C, D.
2. Budynek mieszkalny.
3. Zespół Szkół Górniczo Energetycznych przylegający do budynku PWSZ.

Dane obiektu:

1. Wysokość budynku: 9,5 m od poziomu gruntu.
2. Powierzchnia budynków PWSZ:
 - pow. zabudowy: 1901,0 m²
 - pow. użytkowa: 4183,0 m²
 - kubatura: 15196,0 m³
3. Liczba kondygnacji budynków:
 - Segment „A” – dom studencki trzykondygnacyjny.
 - Segment „B” – dwukondygnacyjny, podpiwniczony.
 - Segment „C” – jednokondygnacyjny, podpiwniczony.
 - Segment „D” – trzykondygnacyjny.
4. Maksymalna ilość osób w obiekcie: 540.

WYJŚCIE
EWAKUACYJNE - Wyjścia ewakuacyjne z obiektu

 - Miejsce zbiórki (koncentracji)

H - Hydrant do celów pożarowych

 - Parking

 - Dojazd pożarowy

 - Przeciwpowodziowy wyłącznik prądu

